

ΕΦΗΜΕΡΙΣ ΤΗΣ ΚΥΒΕΡΝΗΣΕΩΣ
ΤΗΣ ΕΛΛΗΝΙΚΗΣ ΔΗΜΟΚΡΑΤΙΑΣ

ΕΝ ΑΘΗΝΑΙΣ ΤΗ, 9 ΣΕΠΤΕΜΒΡΙΟΥ 1978	ΤΕΥΧΟΣ ΤΕΤΑΡΤΟΝ	ΑΡΙΘΜΟΣ ΦΥΛΛΟΥ 468

ΠΕΡΙΕΧΟΜΕΝΑ

ΑΠΑΛΛΟΤΡΙΩΣΕΙΣ
ΑΝΑΚΟΙΝΩΣΕΙΣ

ΠΟΛΕΟΔΟΜΙΑ
ΔΙΑΤΑΓΜΑΤΑ

ΑΝΑΚΟΙΝΩΣΕΙΣ

ΑΠΑΛΛΟΤΡΙΩΣΕΙΣ
ΑΝΑΚΟΙΝΩΣΕΙΣ

Ἀριθ. Βα 3845 (1)

Περὶ ἀνακοινώσεως παρακαταθέσεως ἀποζημιώσεως γιὰ ἀπαλλοτρίωση ἀκινήτων γιὰ τὴ βελτίωση τῆς χαράξεως ἐπαρχ. ὁδοῦ Ρεθύμνου Σπῆλι Ἁγ. Γαλήνη (τμῆμα Κρύα Βρύση γέφυρα πλατύ).

Ο ΥΠΟΥΡΓΟΣ ΔΗΜΟΣΙΩΝ ΕΡΓΩΝ

Ἔχοντας ὑπόψη, τὰ ἄρθρα 7 καὶ 8 τοῦ Ν.Δ. 797/1971 «περὶ ἀναγκαστικῶν ἀπαλλοτριώσεων» γνωστοποιοῦμε σὲ ὅσους ἔχουν ἢ διεκδικοῦν δικαιώματα κυριότητος σὲ ἀκίνητα ποὺ ἀπαλλοτριώθηκαν ἀναγκαστικὰ μὲ τὴ Δ. 4154/2433/67 κοινὴ ἀπόφαση τῶν Ὑπουργῶν Οἰκονομικῶν καὶ Δημοσίων Ἔργων (ΦΕΚ 60/67 τ. Δ) γιὰ τὴ βελτίωση τῆς χαράξεως τῆς ἐπαρχ. ὁδοῦ Ρεθύμνου Σπῆλι Ἁγ. Γαλήνη (τμῆμα Κρύα Βρύση γέφυρα πλατύ) καθὼς καὶ τοὺς ἐνυποθήκους δανειστὲς καὶ τοὺς τρίτους γενικὰ διεκδικητὲς τοῦ ἀριθ. ΚΠ218 ἀκινήτων αὐτῶν, ὅτι ἡ ἀποζημίωση τῆς ἐδαφικῆς ἐπιφάνειας καὶ τῶν ἐπικειμένων της, ὅπως περιγράφονται στὸ σχετικὸ κτηματολογικὸ πίνακα ἡ ὁποία καθορίστηκε μὲ τὴν (ἀριθ. 3487/77 πρακτικό), γνωμοδότηση ΝΣΚ ἔχει παρακατατεθεῖ στὸ Γραφεῖο Παρ/κῶν Ρεθύμνου καὶ ἔχει ἐκδοθεῖ τὸ ἀριθ. 6695/28.7.78 γραμμάτιο συστάσεως παρακαταθήκης δρχ. (10.600) δέκα χιλιάδες ἑξακόσιες.

Ἡ ἀποζημίωση θὰ ἀποδοθεῖ στὰ πρόσωπα ποὺ θὰ ἀναγνωρισθοῦν δικαιοῦχοι κατὰ τὴν νόμιμη διαδικασία.

Ἡ ἀνακοίνωση αὐτὴ νὰ δημοσιευθεῖ στὴν Ἐφημερίδα τῆς Κυβερνήσεως.

Ἀθῆναι, 10 Αὐγούστου 1978

Μὲ Ἐντολὴ Ὑπουργοῦ
Ὁ Διευθυντὴς
Α. ΒΑΦΕΙΑΔΗΣ

ΠΟΛΕΟΔΟΜΙΑ
ΔΙΑΤΑΓΜΑΤΑ

(2)

Περὶ τροποποιήσεως τοῦ ρυμοτομικοῦ σχεδίου Ἡρακλείου (Κρήτης).

Ο ΠΡΟΕΔΡΟΣ ΤΗΣ ΕΛΛΗΝΙΚΗΣ ΔΗΜΟΚΡΑΤΙΑΣ

Ἔχοντες ὑπ' ὄψει τὰς διατάξεις τοῦ ἀπὸ 17 Ἰουλίου 1923 Ν.Δ/τος «περὶ σχεδίων πόλεων κ.λ.π.», ὡς μεταγενεστέρως ἐτροποποιήθησαν καὶ συνεπληρώθησαν καὶ εἰδικώτερον τῶν ἄρθρων 3 καὶ 70 αὐτοῦ καὶ ἰδόντες τὴν ὑπ' ἀριθ. ΕΔ2/α/04/59/Φ.Θ.2.1.1/1978 ἀπόφασιν «περὶ μεταβιβάσεως ἁρμοδιοτήτων τοῦ Ὑπουργοῦ Δημοσίων Ἔργων εἰς τὸν Ὑφυπουργὸν τοῦ αὐτοῦ Ὑπουργείου» (ΦΕΚ 282/Β), τὰς ὑπ' ἀριθ. 208/1975 καὶ 263/1975 πράξεις τοῦ Δημοτικοῦ Συμβουλίου Ἡρακλείου, ὡς καὶ τὴν ὑπ' ἀριθμ. 127/1978 γνωμοδότησιν τοῦ Συμβουλίου Δημοσίων Ἔργων (Τμῆμα Οἰκισμοῦ) προτάσει τοῦ ἐπὶ τῶν Δημοσίων Ἔργων Ὑφυπουργοῦ, ἀπεφασίσαμεν:

Ἄρθρον μόνον.

Ἐγκρίνεται ἡ τροποποίησις τοῦ ρυμοτομικοῦ σχεδίου Ἡρακλείου (Κρήτης) ἐπὶ τμήματος τῆς βορείου πλευρᾶς τῆς Λεωφόρου Ἰκάρου ὡς ἐμφαίνεται εἰς τό, ὑπὸ τοῦ Γενικοῦ Διευθυντοῦ Οἰκισμοῦ τεθεωρημένον διὰ τῆς ὑπ' ἀριθμ. Γ. 23046/1978 πράξεως αὐτοῦ, σχετικὸν πρωτότυπον διάγραμμα ὑπὸ κλίμακα 1 : 1000, τοῦ ὁποίου συνοπτικὸν ἀντίτυπον δημοσιεύεται μετὰ τοῦ παρόντος.

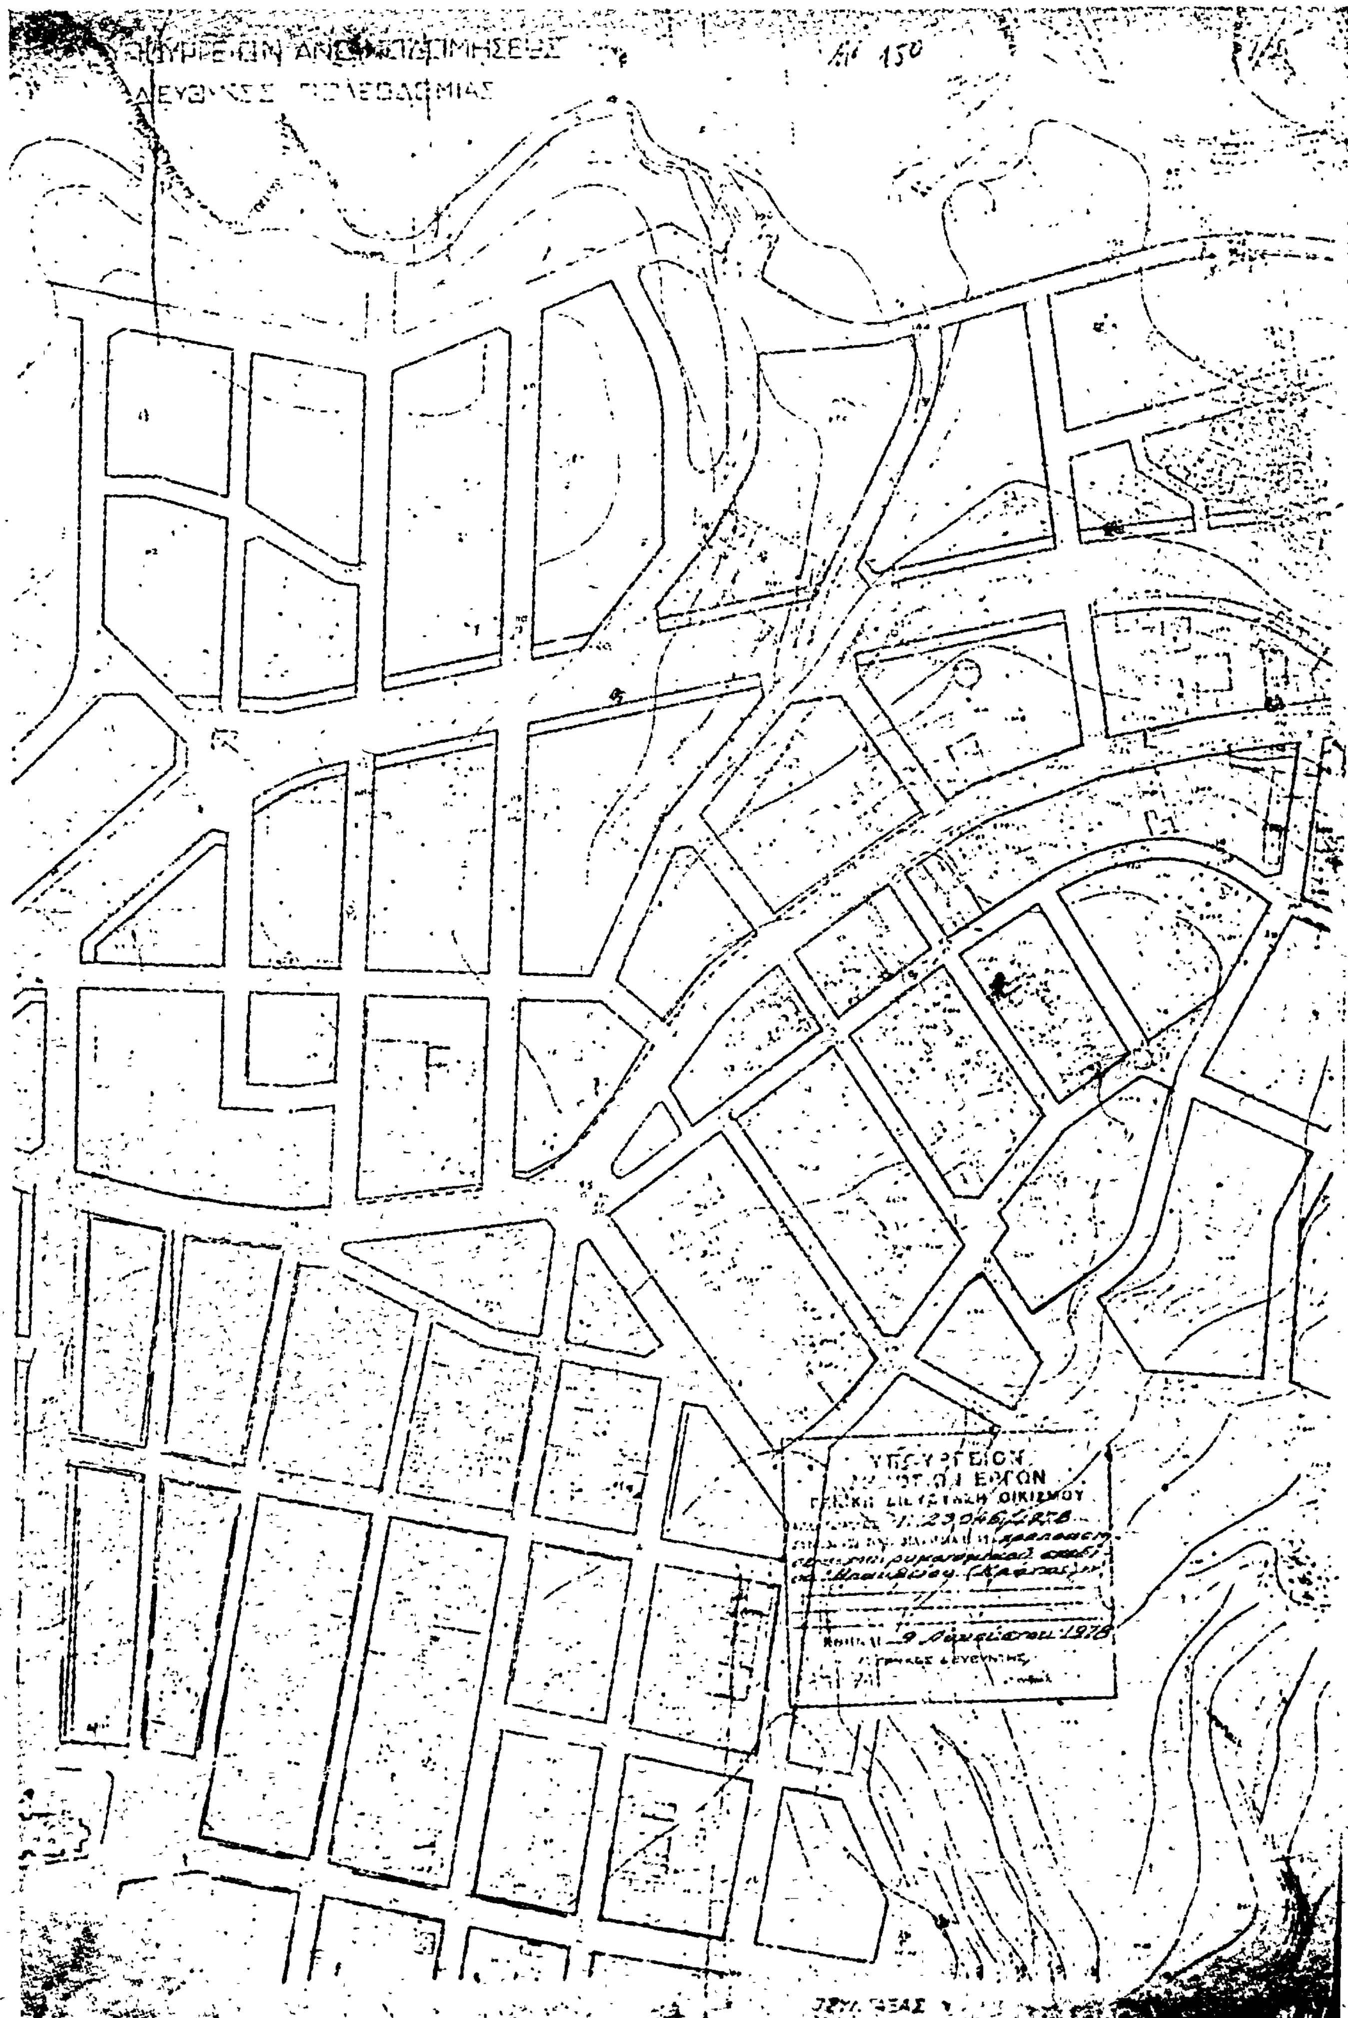
Εἰς τὸν αὐτὸν ἐπὶ τῶν Δημοσίων Ἔργων Ὑφυπουργὸν ἀνατίθεμεν τὴν δημοσίευσιν καὶ ἐκτέλεσιν τοῦ παρόντος Διατάγματος.

Ἐν Ἀθήναις τῇ 16 Αὐγούστου 1978

Ο ΠΡΟΕΔΡΟΣ ΤΗΣ ΔΗΜΟΚΡΑΤΙΑΣ
ΚΩΝΣΤΑΝΤΙΝΟΣ Δ. ΤΣΑΤΣΟΣ

Ο ΥΦΥΠΟΥΡΓΟΣ ΔΗΜΟΣΙΩΝ ΕΡΓΩΝ
ΣΤΕΦΑΝΟΣ ΜΑΝΟΣ


ΗΡΑΚΛΕΙΟΝ
ΚΡΗΤΗΣ


ΥΠΟΥΡΓΕΙΟΝ
ΕΡΓΩΝ
ΟΙΚΙΣΜΟΥ
9 Αυγούστου 1978
ΓΕΝΙΚΟΣ ΔΙΕΥΘΥΝΤΗΣ

(3)

Περὶ ἐγκρίσεως δύο (2) οἰκοδομικῶν τετραγώνων εἰς τὴν ἐκτὸς τοῦ ἐγκεκριμένου ρυμοτομικοῦ σχεδίου περιοχὴν Χίου διὰ τὴν ἀνέγερσιν λαϊκῶν κατοικιῶν.

Ο ΠΡΟΕΔΡΟΣ ΤΗΣ ΕΛΛΗΝΙΚΗΣ ΔΗΜΟΚΡΑΤΙΑΣ

Ἔχοντες ὑπ' ὄψει τὰς διατάξεις τοῦ ἀπὸ 17 Ἰουλίου 1923 Ν.Δ/τος «περὶ σχεδίων πόλεων κ.λ.π.», ὡς μεταγενεστέρως ἐτροποποιήθησαν καὶ συνεπληρώθησαν καὶ εἰδικώτερον τῶν ἄρθρων 3, 9 καὶ 70 αὐτοῦ, τοῦ Ν.Δ. 8/1973 «περὶ Γ.Ο.Κ.», ὡς ἐτροποποιήθη διὰ τοῦ Ν.Δ. 205/1974 (ΦΕΚ 363/Α) καὶ εἰδικώτερον τῶν ἄρθρων 34 καὶ 35 αὐτοῦ καὶ ἰδόντες τὴν ὑπ' ἀριθμ. ΕΔ2/α/04/59/Φ.Θ.2.1.1/ 29.3.1978 ἀπόφασιν «περὶ μεταβιβάσεως ἁρμοδιοτήτων τοῦ Ὑπουργοῦ Δημοσίων Ἔργων εἰς τὸν Ὑφυπουργὸν τοῦ αὐτοῦ Ὑπουργείου» (ΦΕΚ 282/Β), τὴν ὑπ' ἀριθμ. 226/ 1977 πρᾶξιν τοῦ Δημοτικοῦ Συμβουλίου Χίου, τὰς ὑπ' ἀριθμ. 1184/1976, 215/1977, 568/1977 καὶ 140/1978 γνωμοδοτήσεις τοῦ Συμβουλίου Δημοσίων Ἔργων (Τμῆμα Μελετῶν), ὡς καὶ τὴν ὑπ' ἀριθμ. 411/1978 γνωμοδότησιν τοῦ Συμβουλίου τῆς Ἐπικρατείας, προτάσει τοῦ ἐπὶ τῶν Δημοσίων Ἔργων Ὑφυπουργοῦ, ἀπεφασίσαμεν :

Ἄρθρον 1.

1. Ἐγκρίνονται τὰ ὑπ' ἀριθμ. 1 καὶ 2 οἰκοδομικὰ τετράγωνα εἰς τὴν ἐκτὸς τοῦ ἐγκεκριμένου ρυμοτομικοῦ σχεδίου περιοχὴν Ἁγίου Λουκᾶ Λειβαδίων Χίου πρὸς ἀνέγερση Λαϊκῶν κατοικιῶν, ὡς ἐμφαίνεται εἰς τὸ ὑπὸ τοῦ Γενικοῦ Διευθυντοῦ Οἰκισμοῦ τεθεωρημένου διὰ τῆς ὑπ' ἀριθμ. Γ. 17976/1978 πράξεως αὐτοῦ σχετικὸν πρωτότυπον διάγραμμα ὑπὸ κλίμακα 1 : 500, τοῦ ὁποίου συνοπτικὸν ἀντίτυπον δημοσιεύεται μετὰ τοῦ παρόντος.

2. Κατὰ τὸ πρόσωπον τῶν διὰ τῆς παραγράφου 1 τοῦ παρόντος ἐγκρινομένων οἰκοδομικῶν τετραγώνων, ἐπιβάλλεται προκήπιον πλάτους τεσσάρων (4.00) μέτρων, ὡς ἐν τῷ αὐτῷ διαγράμματι ἐμφαίνεται.

Ἄρθρον 2.

Οἱ ὅροι καὶ περιορισμοὶ δομήσεως τῶν διὰ τοῦ ἄρθρου 1 παράγραφος 1 τοῦ παρόντος ἐγκρινομένου οἰκοδομικῶν τετραγώνων καθορίζονται ὡς κάτωθι :

1. Οἰκοδομικὸν τετράγωνον ὑπ' ἀριθμ. 1.

α) Οἰκοδομικὸν σύστημα τὸ πανταχόθεν ἐλεύθερον.

β) Μέγιστον ποσοστὸν καλύψεως τριάκοντα πέντε ἐπὶ τοῖς ἑκατὸν (35%).

γ) Μέγιστος ἐπιτρεπόμενος ἀριθμὸς ὀρόφων δύο (2) μὲ μέγιστον ὕψος ὀκτὼ (8) μέτρα.

δ) Συντελεστὴς δομήσεως ἑβδομήκοντα ἑκατοστὰ (0,70).

2. Οἰκοδομικὸν τετράγωνον ὑπ' ἀριθμ. 2.

α) Οἰκοδομικὸν σύστημα τὸ πανταχόθεν ἐλεύθερον.

β) Μέγιστον ποσοστὸν καλύψεως εἴκοσι ἑπτὰ ἐπὶ τοῖς ἑκατὸν (27%).

γ) Μέγιστος ἐπιτρεπόμενος ἀριθμὸς ὀρόφων δύο (2) μὲ μέγιστον ὕψος ἑπτὰ (7) μέτρα.

Εἰς περίπτωσιν κατασκευῆς στέγης τὸ μέγιστον ὕψος ὁρίζεται εἰς 8,5 μέτρα.

δ) Συντελεστὴς δομήσεως πεντήκοντα τέσσαρα ἑκατοστὰ (0,54).

Εἰς τὸν αὐτὸν ἐπὶ τῶν Δημοσίων Ἔργων Ὑφυπουργόν, ἀνατίθεμεν τὴν δημοσίευσιν καὶ ἐκτέλεσιν τοῦ παρόντος Διατάγματος.

Ἐν Ἀθήναις τῇ 7 Ἰουλίου 1978

Ο ΠΡΟΕΔΡΟΣ ΤΗΣ ΔΗΜΟΚΡΑΤΙΑΣ

ΚΩΝΣΤΑΝΤΙΝΟΣ Δ. ΤΣΑΤΣΟΣ

Ο ΥΦΥΠΟΥΡΓΟΣ ΔΗΜΟΣΙΩΝ ΕΡΓΩΝ

ΣΤΕΦΑΝΟΣ ΜΑΝΟΣ

Υπουργείο Δημοσίων Έργων
Υπηρεσία Οικισμού Δ/νσις Ε5

ΑΡΙΘ. ΣΧΕΔ. 553/3
ΟΡΟΙ ΔΟΜΗΣΕΩΣ ΟΙΚΙΣΤΙΚΟΥ ΣΥΓΚΡ[illegible]
ΤΜΗΜΑΤΟΣ ΕΙΣ ΑΓ. ΛΟΥΚΑ ΛΕΙΒΑΔΙΩΝ-ΣΤ[illegible]

- επιφάνεια οικοπέδου	[illegible] μ
- κάλυψη	3.726 μ
- ποσοστό καλύψεως	30%
- συντελεστής δομήσεως	0,50
- πρασιά	4,00 μ
- ύψος κτιρίων	8,00 μ

Ο.Τ. 1

- κάλυψη	2.440 μ²
- ποσοστό καλύψεως	35%
- συντελεστής δομήσεως	0,70

Ο.Τ. 2

- κάλυψη	1.296 μ²
- ποσοστό καλύψεως	27%
- συντελεστής δομήσεως	0,54

Ο.Τ. 1

Ο.Τ. 2

Δ

ΥΠΟΜΝΗΜΑ

1) οἰκοδομικόν τετράγωνον ὑπ' ἀριθμ. 1 α) οἰκοδομικόν σύστημα τό πανταχόθεν ἐλεύθερον β) μέγιστον ποσοστόν καλύψεως τριάκοντα πέντε (35%) γ) μέγιστος ἐπιτρεπόμενος ἀριθμ. ὀρόφων δύο (2) μέ μέγιστον ὕψος ὀκτώ (8) μέτρα. δ) συντελεστής δομήσεως ἑβδομήκοντα ἑκατοστά (0,70).

2) οἰκοδομικόν τετράγωνον ὑπ' ἀριθμ. 2
α) οἰκοδομικόν σύστημα πανταχόθεν ἐλεύθερον
β) μέγιστον ποσοστόν καλύψεως εἰκοσιεπτά ἐπί τοῖς ἑκατόν (27%)
γ) μέγιστος ἐπιτρεπόμενος ἀριθ. ὀρόφων δύο (2) μέ μέγιστον ὕψος ἑπτά [illegible] ἐκ [illegible] κατασκευῆς στέγης τό μέγιστον ὕψος [illegible]
δ) συντελεστής δομήσεως πεντήκοντα τέσσαρα ἑκατοστά (0,54).

ΥΠΟΥΡΓΕΙΟΝ
ΔΗΜΟΣΙΩΝ ΕΡΓΩΝ
ΓΕΝΙΚΗ ΔΙΕΥΘΥΝΣΙΣ ΟΙΚΙΣΜΟΥ
Συνοδεύει Γ 17976/1978 [illegible]
ΑΘΗΝΑΙ [illegible] 1978

ΟΡΙΟΝ ΕΓΚΡΙΣΕΩΣ [illegible]

ΑΡΙΘ. ΣΧΕΔ. 553/3
ΤΟΠΟΓΡΑΦΙΚΟΝ ΔΙΑΓΡΑΜΜΑ ΕΠΕΚΤΑΣΕΩΣ
ΕΙΣ [illegible] ΑΓ. ΛΟΥΚΑ ΛΕΙΒΑΔΙΩΝ

(4)

Περὶ τροποποιήσεως τοῦ ρυμοτομικοῦ σχεδίου Παλαιοῦ Φαλήρου (Ἀττικῆς) διὰ τοῦ καθορισμοῦ χώρου δι' ἀνέγερσιν Δημαρχείου καὶ Πνευματικοῦ Κέντρου.

Ο ΠΡΟΕΔΡΟΣ ΤΗΣ ΕΛΛΗΝΙΚΗΣ ΔΗΜΟΚΡΑΤΙΑΣ

Ἔχοντες ὑπ' ὄψει τὰς διατάξεις τοῦ ἀπὸ 17 Ἰουλίου 1923 Ν.Δ/τος «περὶ σχεδίων πόλεων κ.λ.π.», ὡς μεταγενεστέρως ἐτροποποιήθησαν κα συνεπληρώθησαν καὶ εἰδικώτερον τῶν ἄρθρων 3, 29 καὶ 70 αὐτοῦ καὶ ἰδόντες τὴν ὑπ' ἀριθμ. ΕΔ2/α/04/59/Φ.Θ.2.1.1/29.3.78 ἀπόφασιν «περὶ μεταβιβάσεως ἁρμοδιότητος τοῦ Ὑπουργοῦ Δημοσίων Ἔργων εἰς τὸν Ὑφυπουργὸν τοῦ αὐτοῦ Ὑπουργείου» (ΦΕΚ 282/Β'), τὰς ὑπ' ἀριθ. 90/1977 καὶ 157/1977 πράξεις τοῦ Δημοτικοῦ Συμβουλίου Παλαιοῦ Φαλήρου (Ἀττικῆς) ὡς καὶ τὴν ὑπ' ἀριθμ. 347/1978 γνωμοδότησιν τοῦ Συμβουλίου Δημοσίων Ἔργων (Τμῆμα Μελετῶν), προτάσει τοῦ ἐπὶ τῶν Δημοσίων Ἔργων Ὑφυπουργοῦ, ἀπεφασίσαμεν :

Ἄρθρον μόνον.

Ἐγκρίνεται ἡ τροποποίησις τοῦ ρυμοτομικοῦ σχεδίου Παλαιοῦ Φαλήρου (Ἀττικῆς) κατὰ τὸ ὑπ' ἀριθμ. 60α οἰκοδομικὸν τετράγωνον τὸ περικλειόμενον ὑπὸ τῶν ὁδῶν Παρνασσοῦ, Ἀρτέμιδος, Τερψιχόρης καὶ Ναϊάδων διὰ τοῦ χαρακτηρισμοῦ τοῦ ὑπὸ στοιχεῖα Α, Β, Γ, Δ, Α, τμήματος αὐτοῦ ὡς χώρου δι' ἀνέγερσιν Δημαρχείου καὶ Πνευματικοῦ Κέντρου, ὡς ἐμφαίνεται εἰς τὸ ὑπὸ τοῦ Γενικοῦ Διευθυντοῦ Οἰκισμοῦ τεθεωρημένον διὰ τῆς ὑπ' ἀριθμ. Γ. 21092/1978 πράξεως αὐτοῦ σχετικὸν πρωτότυπον διάγραμμα ὑπὸ κλίμακα 1 : 500, τοῦ ὁποίου συνοπτικὸν ἀντίτυπον δημοσιεύεται μετὰ τοῦ παρόντος.

Εἰς τὸν αὐτὸν ἐπὶ τῶν Δημοσίων Ἔργων Ὑφυπουργὸν ἀνατίθεμεν τὴν δημοσίευσιν καὶ ἐκτέλεσιν τοῦ παρόντος Διατάγματος.

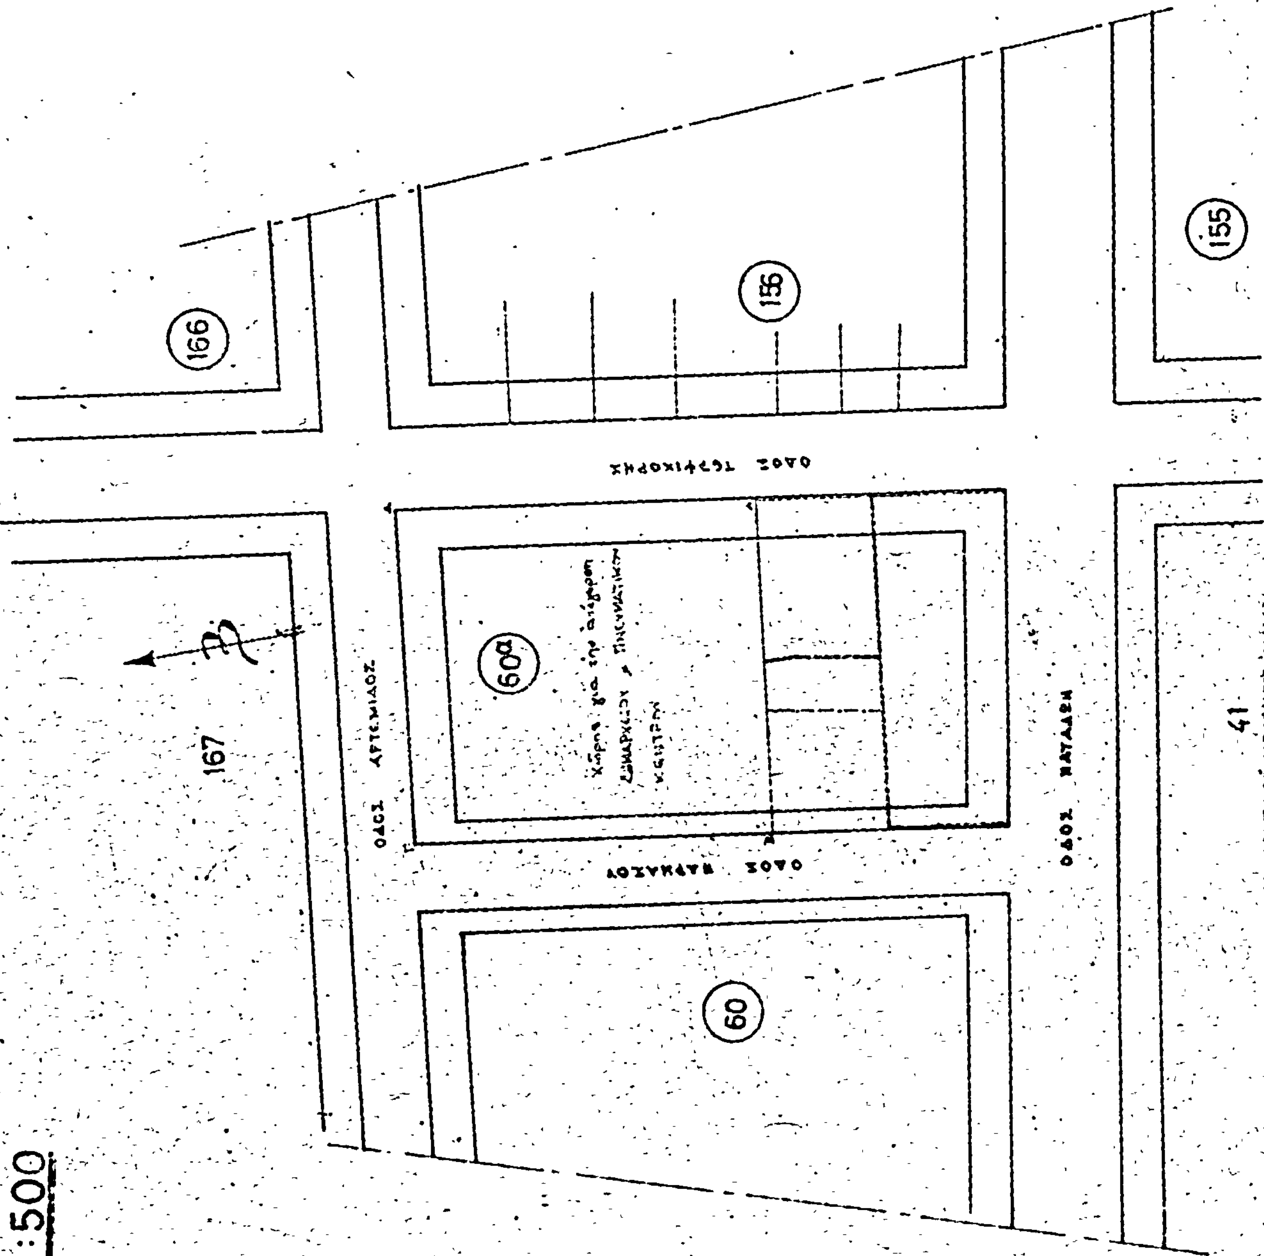
Ἐν Ἀθήναις τῇ 24 Ἰουλίου 1978

Ο ΠΡΟΕΔΡΟΣ ΤΗΣ ΔΗΜΟΚΡΑΤΙΑΣ

ΚΩΝΣΤΑΝΤΙΝΟΣ Δ. ΤΣΑΤΣΟΣ

Ο ΥΦΥΠΟΥΡΓΟΣ ΔΗΜΟΣΙΩΝ ΕΡΓΩΝ

ΣΤΕΦΑΝΟΣ ΜΑΝΟΣ


ΔΗΜΟΣ Π. ΦΑΛΗΡΟΥ (ΑΤΤΙΚΗΣ)
1:500
ΥΠΟΥΡΓΕΙΟ
ΔΗΜΟΣΙΩΝ ΕΡΓΩΝ
ΓΕΝΙΚΗ ΔΙΕΥΘΥΝΣΗ ΟΙΚΙΣΜΟΥ
166
156
155
167
60α
60
41
ΟΔΟΣ ΤΕΡΨΙΧΟΡΗΣ
ΟΔΟΣ ΑΡΤΕΜΙΔΟΣ
ΟΔΟΣ ΝΑΥΑΡΧΟΥ

ΑΝΑΚΟΙΝΩΣΕΙΣ

(5)

Περὶ εἰδοποιήσεως τῆς γενομένης παρακαταθέσεως ἀποζημιώσεως ἐκ προσκυρώσεως ἀκινήτων πρὸς ἐφαρμογὴν τοῦ σχεδίου πόλεως Τρικάλων.

Ἔχοντες ὑπ' ὄψει τὰ ἄρθρα 7 καὶ 24 τοῦ Α.Ν. 1731/1939 «περὶ ἀναγκαστικῶν ἀπαλλοτριώσεων», ὡς συνεπληρώθη καὶ ἐτροποποιήθη μεταγενεστέρως, φέρομεν εἰς γνῶσιν τῶν κάτωθι ἀναφερομένων, ἤτοι τῶν κεκτημένων ἢ ἀξιούντων δικαιώματα κυριότητος «περὶ ἐγκρίσεως τοῦ σχεδίου ρυμοτομίας τῆς πόλεως Τρικάλων», ὡς ἐτροποποιήθη ἐπὶ τῶν προσκυρωμένων ἢ ἀναγκαστικῶς ἀπαλλοτριωθέντων ἀκινήτων πρὸς διάνοιξιν ἐν Τρικάλοις ὁδοῦ καὶ τῶν τυχὸν ἐπὶ τῶν ἀκινήτων τούτων ἐγγεγραμμένων ἐνυποθήκων ἢ κατασχόντων ἢ τρίτων διεκδικητῶν, ὅτι ἡ δυνάμει τῆς ὑπ' ἀριθ. 418/1976 ἀποφάσεως τοῦ Μονομελοῦς Πρωτοδικείου Τρικάλων καθορισθεῖσα προσωρινῶς ἀποζημίωσις, διὰ τὴν προσκυρωμένην ἔκτασιν καὶ ὑπ' αὐτὴν ἀποζημιωμένην ἰδιοκτησίαν, δυνάμει τῆς ὑπ' ἀριθ. 1/1969 πράξεως τακτοποιήσεως διὰ προσκυρώσεως καὶ ἀναλογισμοῦ τῆς Δ/νσεως Τεχνικῶν Ὑπηρεσιῶν Νομοῦ Τρικάλων, κατετέθη εἰς τὸ Ταμεῖον Παρακαταθηκῶν καὶ Δανείων Τρικάλων ὑπὸ τῆς ὑποχρέου πρὸς ἀποζημίωσιν Ἀθηνᾶς Τσάτσα καὶ δὴ διὰ τὸ προσκυρούμενον ὑπὸ τὰ στοιχεῖα 4—3—7—9—10—4 τοῦ ἀπὸ 8.6.1973 τοπογραφικοῦ διαγράμματος, ἐκδοθέντος τοῦ ὑπ' ἀριθ. 14460/8.10.1977 γραμματίου συστάσεως παρακαταθήκης διὰ δραχμὰς 136.000.

Ἡ παροῦσα δημοσιευθήτω εἰς τὴν Ἐφημερίδα τῆς Κυβερνήσεως.

Ἐν Τρικάλοις τῇ 31 Αὐγούστου 1978

Ὁ Πληρεξούσιος Δικηγόρος
ΒΑΣΙΛΕΙΟΣ Δ. ΚΑΤΣΙΑΜΠΑΣ

(Ἀριθ. τριπλ. Α' Ταμείου Εἰσπρ. Ἀθηνῶν 40001/1.9.78)